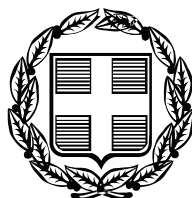


ΕΦΗΜΕΡΙΣ ΤΗΣ ΚΥΒΕΡΝΗΣΕΩΣ

ΤΗΣ ΕΛΛΗΝΙΚΗΣ ΔΗΜΟΚΡΑΤΙΑΣ

ΤΕΥΧΟΣ ΤΕΤΑΡΤΟ **Αρ. Φύλλου 451**

14 Σεπτεμβρίου 2007

ΠΕΡΙΕΧΟΜΕΝΑ

ΑΠΟΦΑΣΕΙΣ

ΑΠΟΦΑΣΕΙΣ

Αριθμ. 97705/ΙΖ (1)

Αποδοχή δωρεάν παραχώρησης χρήσης σχολικού κτηρίου για κάλυψη επειγουσών αποθηκευτικών αναγκών της Δημόσιας Κεντρικής Βιβλιοθήκης Σπάρτης.

Η ΥΠΟΥΡΓΟΣ ΕΘΝΙΚΗΣ ΠΑΙΔΕΙΑΣ ΚΑΙ ΘΡΗΣΚΕΥΜΑΤΩΝ

Έχοντας υπόψη:

1. Τις διατάξεις του άρθρου 7 παρ. 3 του ν. 3149/2003 (ΦΕΚ Α΄ 141) περί «στέγασης των Δημοσίων Βιβλιοθηκών».

2. Τις διατάξεις του άρθρου 185 του ν. 3463/2006 (ΦΕΚ Α΄ 114) περί «Δωρεάν παραχώρησης κυριότητας και χρήσης δημοτικών και κοινοτικών ακινήτων».

3. Το υπ' αριθμ. 10/1/6.8.2007 πρακτικό της συνεδρίας της Εφορείας της Δημόσιας Κεντρικής Βιβλιοθήκης Σπάρτης.

4. Την υπ' αριθμ. 267/4.7.2007 απόφαση του Δημοτικού Συμβουλίου του Δήμου Σπάρτης.

5. Την υπ' αριθμ. 878/12.7.2007 έκθεση των μηχανικών της ΔΙΕΦΕΣ ΥΠΕΠΘ σχετικά με την καταλληλότητα του κτηρίου, αποφασίζουμε:

Αποδεχόμαστε την από τον Δήμο Σπάρτης δωρεάν παραχώρηση χρήσης του κτηρίου του Δημοτικού Σχολείου στο Δημοτικό Διαμέρισμα Καλυβίων Σοχάς, με σκοπό να χρησιμοποιηθεί ως αποθηκευτικός χώρος για το υλικό της Δημόσιας Κεντρικής Βιβλιοθήκης Σπάρτης μέχρι την περαίωση των εργασιών στο χώρο του υπογείου του κτηρίου της Βιβλιοθήκης.

Η απόφαση αυτή να δημοσιευθεί στην Εφημερίδα της Κυβερνήσεως.

Αθήνα, 10 Σεπτεμβρίου 2007

Η ΥΠΟΥΡΓΟΣ

ΜΑΡΙΕΤΤΑ ΓΙΑΝΝΑΚΟΥ

Αριθμ. 5452 (2)

Κήρυξη ως αναδασωτέας, δημόσιας δασικής έκτασης εμβαδού 773,76 τ.μ. περιοχής του Δ.Δ. Μάκρης, στη δασική θέση «Πανόραμα - Κυανή ακτή», του Δήμου Αλεξανδρούπολης, Ν. Έβρου.

Ο ΔΙΕΥΘΥΝΤΗΣ ΔΑΣΩΝ ΠΕΡΙΦΕΡΕΙΑΣ ΑΝΑΤΟΛΙΚΗΣ ΜΑΚΕΔΟΝΙΑΣ - ΘΡΑΚΗΣ

Έχοντας υπόψη:

1. Του άρθρου 117 παρ. 3 του Συντάγματος της χώρας.

2. Τις διατάξεις των αρθρ. 38 παρ. 2 και 41 παρ. 1 του ν. 998/1979 «περί προστασίας των δασών και δασικών εν γένει εκτάσεων της Χώρας».

3. Τις διατάξεις του άρθρ. 61 παρ. 1 του ν.δ. 86/1969 «περί Δασικού Κώδικος».

4. Τις διατάξεις του άρθρ. 120 του ν. 1892/1990 «για τον εκσυγχρονισμό και την ανάπτυξη και άλλες διατάξεις».

5. Τις διατάξεις των άρθρων 4 παρ. 7 και 6 παρ. 7 του ν. 2240/1994 «περί Διοικητικής Αποκέντρωσης».

6. Τις διατάξεις του ν. 2503/1997 «Διοίκηση, οργάνωση, στελέχωση της περιφέρειας, ρύθμιση θεμάτων για την τοπική αυτοδιοίκηση και άλλες διατάξεις».

7. Τις υπ' αριθμ. 3200/20.6.2001 (ΦΕΚ 865/Β΄/6.7.2001), 208/21.1.2002, 1631/23.6.2003 αποφάσεις του Γ.Γ.Π. Αν. Μακ. Θράκης «Άσκηση αρμοδιοτήτων Γ.Γ.Π. Αν. Μακ. Θράκης επί θεμάτων Δασικών και μεταβίβαση του δικαιώματος υπογραφής σε Προϊσταμένους Υπηρεσιακών Μονάδων της Περιφέρειας».

8. Τις διαταγές του Υπουργείου Γεωργίας: α) 160417/1180/8.7.1980, β) 182447/3049/24.9.1980, γ) 10582/539/13.2.1976, δ) 215696/1451/9.5.1977, ε) 154659/24.5.1982, στ) 78001/4408/16.7.1991, ζ) 85144/1468/9.10.1992, η) 92428/4484/Νοεμ. 1993, θ) 131240/20.5.1991 και ι) 96186/3332/27.11.1992.

9. Την υπ' αριθμ.8097/28.8.2007 αναφορά εισήγηση του Δασαρχείου Αλεξανδρούπολης «περί κηρύξεως αναδασωτέας της αναφερόμενης στο θέμα έκτασης».

10. Την υπ' αριθμ. 3408/30.8.2007 σύμφωνη γνώμη της Δ/νσης Δασών Έβρου, αποφασίζουμε:

Κηρύσσουμε ως αναδασωτέα, δημόσια δασική έκταση, με σκοπό τη φυσική και τεχνητή αναδάσωση και την δια μέσου αυτής αποκατάσταση της καταστραφείσης από εκχέρσωση δασικής βλάστησης (δάσος πρίνου και φυλικίου), που βρίσκεται στην περιοχή του ΔΔ Μάκρης στη δασική θέση «Πανόραμα - Κυανή ακτή» του Δήμου Αλεξανδρούπολης, Ν. Έβρου και προσδιορίζεται από τα στοιχεία: (1, 2 3, 4, 5, 6, 1.) εμβαδού 773,76 τ.μ. όπως φαίνονται στο συνημμένο τοπογραφικό διάγραμμα κλίμακας 1:5.000 και συνορεύει με:

Ανατολικά: Δασική έκταση.

Δυτικά: Ρέμα.

Βόρεια: Δασική έκταση.

Νότια: 1014 Κληροτεμάχιο.

Η απόφαση αυτή να δημοσιευθεί στην Εφημερίδα της Κυβερνήσεως.

Καβάλα, 6 Σεπτεμβρίου 2007

Ο Διευθυντής Δασών Περιφέρειας
ΣΤΥΛΙΑΝΟΣ ΑΝΔΡΕΟΥ

ΑΝΗΚΕΙ ΣΤΗΝ ΥΠ ΑΡΙΘΜ. 5452/6-9-2007
ΑΠΟΦΑΣΗ ΚΗΡΥΞΗΣ ΑΝΑΔΑΣΩΤΕΑΣ ΕΚΤΑΣΗ

ΤΟΠΟΓΡΑΦΙΚΟ ΔΙΑΓΡΑΜΜΑ

ΕΘΝΙΚΟ ΤΥΠΟΓΡΑΦΕΙΟ
Για τεχνικούς λόγους στο σχεδιάγραμμα έγινε σμίκρυνση κατά ποσοστό 78 %




ΠΕΡΙΟΧΗ: ΑΓΡΟΚΤΗΜΜΑ ΜΑΚΡΗΣ ΔΗΜΟΥ ΑΛΕΞΑΝΔΡΟΥΠΟΛΗΣ
ΔΑΣΙΚΗ ΘΕΣΗ: ΠΑΝΟΡΑΜΑ
ΕΜΒΑΔΟ ΣΥΝΟΛΙΚΗΣ ΚΑΤΑΠΑΤΗΘΕΙΣΑΣ ΕΚΤΑΣΗΣ :
Ε (1,2,3,.......,6,1) = 773.76 τ.μ.
ΣΥΣΤΗΜΑ ΣΥΝΤΕΤΑΓΜΕΝΩΝ ΕΓΣΑ 87
ΚΛΙΜΑΚΑΣ 1 : 5000

ΠΙΝΑΚΑΣ ΣΥΝΤΕΤΑΓΜΕΝΩΝ

1.X=645387,931
Y=4523551,496
2.X=645402,978
Y=4523570,496
3.X=645413,612
Y=4523583,407
4.X=645430,736
Y=4523596,166
5.X=645438,177
Y=4523586,563
6.X=645402,382
Y=4523550,086

4523600

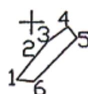


4523400

645200 645400 645600

ΧΑΡΤΗΣ ΠΕΡΙΟΧΗΣ ΜΕ ΚΛΙΜΑΚΑ 1:50000, ΟΠΟΥ ΦΑΙΝΕΤΑΙ Η ΕΚΤΑΣΗ ΠΟΥ ΚΥΡΗΣΕΤΑΙ ΑΝΑΔΑΣΩΤΕΑ ΜΕ ΤΗΝ ΥΠ ΑΡΙΘΜ. 5452/6-9-2007 ΑΠΟΦΑΣΗ Δ/ΝΤΗ ΔΑΣΩΝ ΠΕΡΙΦΕΡΕΙΑΣ ΑΝ. ΜΑΚ.& ΘΡΑΚΗΣ

: ΘΕΣΗ ΕΚΤΑΣΗΣ

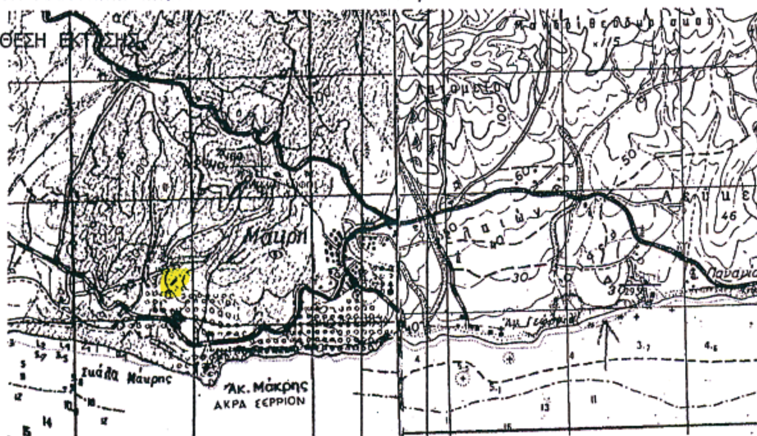

Ο ΣΥΝΤΑΚΤΗΣ ΑΛΕΞ/ΠΟΛΗ,28 -08- 2007 ΠΙΣΤΟΛΑΣ Κ. ΓΕΩΡΓΙΟΣ ΓΕΩΤΕΧΝΙΚΟΣ (ΔΑΣΟΛΟΓΟΣ) ΜΕ Β ΒΑΘΜΟ	Ο ΔΑΣΑΡΧΗΣ ΑΛΕΞ/ΠΟΛΗ 28-08 -2007 ΜΠΙΚΟΣ ΒΑΓΓΕΛΗΣ Γεωτεχνικός (Δασολόγος) με Βαθμό Α'	Ο ΔΙΕΥΘΥΝΤΗΣ ΔΑΣΩΝ Ν.ΕΒΡΟΥ ΑΛΕΞ/ΠΟΛΗ 30-8-2007 Γεωτεχνικός Δασολόγος με Α' βαθμό	Ο ΔΙΕΥΘΥΝΤΗΣ ΔΑΣΩΝ ΠΕΡΙΦΕΡΕΙΑΣ ΚΑΒΑΛΑ 6-9-2007 ΣΤΥΛΙΑΝΟΣ ΑΝΔΡΕΟΥ Δασολόγος με βαθμό Α'

Αριθμ. 5469 (3)

Κήρυξη ως αναδασωτέας έκτασης 26,00 στρ., δημόσιου δάσους στη θέση «Υδραγωγείο» περιοχής οικισμού Καλλιφύτου του Δήμου Δράμας, του Ν. Δράμας.

Ο ΓΕΝΙΚΟΣ ΓΡΑΜΜΑΤΕΑΣ ΠΕΡΙΦΕΡΕΙΑΣ
ΑΝΑΤΟΛΙΚΗΣ ΜΑΚΕΔΟΝΙΑΣ - ΘΡΑΚΗΣ

Έχοντας υπόψη:

1. Τις διατάξεις

α) Του άρθρου 117 παρ. 3 του Συντάγματος της Χώρας.

β) Του ν. 998/1979 «περί προστασίας δασών και των δασικών εν γένει εκτάσεων της χώρας» και ειδικότερα των άρθρων 41 παρ. 1 και 38 παρ. 1.

γ) Του ν. 3200/1955 «περί διοικητικής αποκεντρώσεως της Χώρας».

δ) Την υπ' αριθμ. 3200/2001 (ΦΕΚ 865/2001/τ.Β΄) απόφαση του Γενικού Γραμματέα της Περιφέρειας Α.Μ.Θ. «περί μεταβίβασης δικαιώματος υπογραφής σε Προϊσταμένους Υπηρεσιακών Μονάδων».

2) Τις υπ' αριθμ. 160417/1180/9.7.1980 και 182447/3049/24.9.1980 διαταγές του τ. Υπουργείου Γεωργίας.

3. Την υπ' αριθμ. 7323/23.8.2007 πρόταση του Δασαρχείου Δράμας με την οποία προτείνεται η κήρυξη της έκτασης που αναφέρεται στο θέμα ως αναδασωτέας.

4. Την υπ' αριθμ. ΔΙΔΣ 3043/29.8.2007 εισήγηση της Δ/νσης Δασών Ν. Δράμας, αποφασίζουμε:

Κηρύσσουμε ως αναδασωτέα, έκταση συνολικού εμβαδού 26,00 (είκοσι έξι) στρεμμάτων, δημόσιου δάσους που βρίσκεται στη θέση «Υδραγωγείο» περιοχής οικισμού Καλλιφύτου του Δήμου Δράμας, του Ν. Δράμας.

Η ανωτέρω έκταση απεικονίζεται με στοιχεία 1, 2, 3, ... , 15, 16, 17 στο προσαρτημένο στην παρούσα απόφασή μας τοπογραφικό διάγραμμα, το οποίο αποτελεί αναπόσπαστο μέρος αυτής και συνορεύει:

Ανατολικά: Με δημόσιο δάσος.
Δυτικά: Με δημόσια δασική έκταση.
Βόρεια: Με δημόσιο δάσος.
Νότια: Με τμήμα οικισμού.

Σκοποί της κήρυξης της ανωτέρω έκτασης ως αναδασωτέας είναι η διατήρηση του δασικού χαρακτήρα αυτής, ο αποκλεισμός διάθεσης της για άλλη χρήση και η αποκατάσταση της καταστραφείσας δασικής βλάστησης, από πυρκαγιά στις 27.7.2007, αποτελούμενη από πρίνο, γαύρο, λοιπά πλατύφυλλα και ποώδη φυτά, η δε βλάστηση θα αποκατασταθεί σε φυσικό τρόπο.

Η απόφαση αυτή να δημοσιευθεί στην Εφημερίδα της Κυβερνήσεως.


Καβάλα 6 Σεπτεμβρίου 2007

Με εντολή Γενικού Γραμματέα Περιφέρειας
Ο Διευθυντής Δασών Περιφέρειας
ΣΤΥΛΙΑΝΟΣ ΑΝΔΡΕΟΥ

ΕΛΛΗΝΙΚΗ ΔΗΜΟΚΡΑΤΙΑ
ΠΕΡΙΦΕΡΕΙΑ ΑΝΑΤ. ΜΑΚΕΔ. & ΘΡΑΚΗΣ
ΓΕΝΙΚΗ Δ/ΝΣΗ ΠΕΡΙΦΕΡΕΙΑΣ
Δ/ΝΣΗ ΔΑΣΩΝ ΠΕΡΙΦΕΡΕΙΑΣ
Δ/ΝΣΗ ΔΑΣΩΝ ΔΡΑΜΑΣ
ΔΑΣΑΡΧΕΙΟ ΔΡΑΜΑΣ

ΚΗΡΥΞΗ ΑΝΑΔΑΣΩΤΕΑΣ ΕΚΤΑΣΗΣ
Δημόσιου Δάσους
Εμβαδού: 26 στρ.
Στη δασική θέση «Υδραγωγείο»
Οικισμού Καλλιφύτου
Δήμου Δράμας – Ν. Δράμας

ΤΟΠΟΓΡΑΦΙΚΟ ΔΙΑΓΡΑΜΜΑ
Κλίμακα 1:10.000

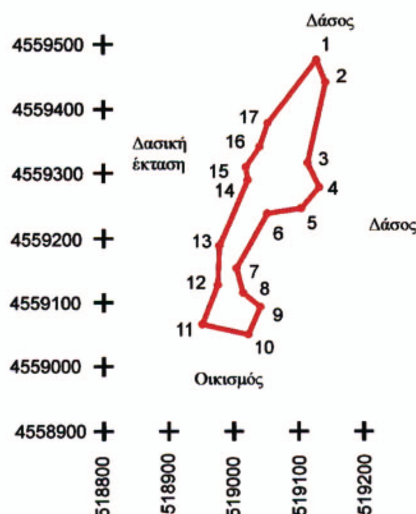


Σύστημα ΕΓΣΑ '87		
Συντεταγμένες κορυφών		
Σημείο	X	Y
1	519128	4559476
2	519142	4559441
3	519114	4559315
4	519132	4559278
5	519104	4559246
6	519052	4559238
7	519004	4559153
8	519015	4559115
9	519041	4559093
10	519023	4559050
11	518952	4559066
12	518976	4559127
13	518978	4559188
14	519022	4559289
15	519019	4559309
16	519040	4559340
17	519053	4559378

Δράμα 23-08-2007
Η Συντάκτρια

Σοφία Θεοδωρίδου
Δασολόγος με Δ' βαθμό

ΠΡΟΣΑΝΑΤΟΛΙΣΤΙΚΟ ΑΠΟΣΠΑΣΜΑ ΧΑΡΤΗ
ΔΑΣΙΚΟ ΣΥΜΠΛΕΓΜΑ: ΛΙΒΑΔΕΡΟΥ-ΜΥΡΣΙΝΕΡΟΥ

Κλίμακα 1:50.000 Καμένη έκταση

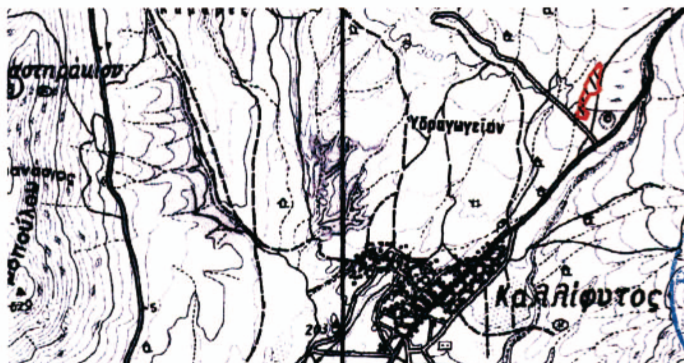

ΘΕΩΡΗΘΗΚΕ
Δράμα 23-8-2007
Ο Δασάρχης Δράμας

Αλέξανδρος Στεφανάτος
Δασολόγος με Α' βαθμό

ΕΛΕΓΧΘΗΚΕ
Δράμα 27-8-2007
Ο Δ/ντής Δασών Δράμας

Χρήστος Πασχάλης
Δασολόγος με Α' βαθμό

ΕΓΚΡΙΝΕΤΑΙ
Καβάλα 6-9-2007
Ο Δ/ντής Δασών Περιφέρειας

Στυλιανός Ανδρέου
Δασολόγος με Α' βαθμό

ΑΝΗΚΕΙ ΣΤΗΝ υπ' αριθ. 5469/6-9-2007 ΑΠΟΦΑΣΗ ΤΗΣ Δ/ΝΣΗΣ ΔΑΣΩΝ ΠΕΡΙΦΕΡΕΙΑΣ ΑΝΑΤ. ΜΑΚΕΔ. & ΘΡΑΚΗΣ

ΕΘΝΙΚΟ ΤΥΠΟΓΡΑΦΕΙΟ
Για τεχνικούς λόγους στο σχεδιάγραμμα έγινε σμίκρυνση κατά ποσοστό 85 %

Αριθμ. 3625 (4)

Επικύρωση καθορισμού οριογραμμών ρέματος κατά μήκος της ιδιοκτησίας Μαρούση Χαράλαμπου στον οικισμό «Μαραθιά» του Δ.Δ. Ελίκας. του Νομού Λακωνίας.

Η ΓΕΝΙΚΗ ΓΡΑΜΜΑΤΕΑΣ ΠΕΡΙΦΕΡΕΙΑΣ ΠΕΛΟΠΟΝΝΗΣΟΥ

Έχοντας υπόψη:

Τις ακόλουθες διατάξεις, και λοιπά έγγραφα:

1. Τις διατάξεις των άρθρων 5, 6 και 8 του ν. 3200/1955: «Περί Διοικητικής Αποκέντρωσης».

2. Τις διατάξεις του ν. 2853/16.7.1922 «Περί υδραυλικών εν γένει έργων και αστυνομεύσεως των Δημοσίων Υδάτων», όπως αυτές τροποποιήθηκαν με τις αντίστοιχες του ν.δ. 10/29.12.1923 και κωδικοποιήθηκαν από τις διατάξεις του π.δ. 18/21.3.1924.

3. Τα οριζόμενα στο άρθρο 6 της υπ' αριθμ. 3046/304/3.2.1989 απόφασης του Αναπληρωτή Υπουργού Περιβάλλοντος Χωροταξίας και Δημοσίων Έργων: «Κτιριοδομικός Κανονισμός» και ειδικότερα τις διατάξεις του άρθρου 6 αυτού σχετικά με τη δόμηση κοντά σε ρέματα, όπως ισχύει σήμερα.

4. Τις διατάξεις του άρθρου 5 του ν. 3010/25.4.2002 (Α΄ 91) «Εναρμόνιση του ν. 1650/1986 με τις υπ' αριθμ. 97/11 ΕΕ και 96/61 ΕΕ οδηγίες» και ειδικότερα τις διατάξεις του άρθρου 5 αυτού: «Διαδικασία Οριοθέτησης και ρυθμίσεις θεμάτων για τα υδατορέματα».

5. Τις διατάξεις του άρθρου 6 του ν. 880/1979 (ΦΕΚ 58 Α): «Περί καθορισμού ανωτάτων ορίων συντελεστού δόμησης κ.λ.π.» όπως συμπληρώθηκε από τις διατάξεις της παραγρ. 1γ του άρθρου 6 του ν. 2052/1992.

6. Τις διατάξεις του ν. 2503/1997 (ΦΕΚ 107 Α/30.5.1997): «Διοίκηση, Οργάνωση, Στελέχωση της Περιφέρειας, Ρυθμίσεις θεμάτων για την Τοπική Αυτοδιοίκηση και άλλες διατάξεις».

7. Τις οικίες διατάξεις του ν. 2508/1997 (ΦΕΚ 124 Α/13.6.1997): «Βιώσιμη Οικιστική Ανάπτυξη των πόλεων και οικισμών της χώρας και άλλες διατάξεις».

8. Τις οικίες διατάξεις του ν. 2690/1999 (ΦΕΚ 45 Α/1999): «Κύρωση Κώδικα Διοικητικής Διαδικασίας και άλλες διατάξεις».

9. Τα οριζόμενα στην υπ' αριθμ. 19664/20.12.2001 απόφαση του Γενικού Γραμματέα Περιφέρειας Πελοποννήσου.

10. Τα οριζόμενα στην υπ' αριθμ. 1592/14.2.2002 απόφαση του Γενικού Γραμματέα Περιφέρειας Πελοποννήσου.

11. Το από Μαΐου 2007 τοπογραφικό και υψομετρικό διάγραμμα (αρ. σχεδίου Υ-01, κλίμακα 1:500), καθορισμού των οριογραμμών ρέματος κατά μήκος της ιδιοκτησίας Μαρούση Χαράλαμπου στον οικισμό «Μαραθιά» του Δ.Δ. Ελίκας του Νομού Λακωνίας, το οποίο συντάχθηκε από τον Διπλ. Αγρονόμο Τοπογράφο Μηχανικό Ιωάννη Γιαξόγλου και τον Διπλ. Πολιτικό Μηχανικό Δημήτριο Κουραντή, ελέγχθηκε και θεωρήθηκε στις 29.6.2007 από τη Δ/νση Τεχνικών Υπηρεσιών της Ν.Α. Λακωνίας.

12. Την υπ' αριθμ. 4052/3.9.2007 γνωμοδότηση - εισήγηση της Δ/νσης Τεχνικών Υπηρεσιών της Ν.Α. Λακωνίας, σχετικά με τον καθορισμό των οριογραμμών ρέματος κατά μήκος της ιδιοκτησίας Μαρούση Χαράλαμπου στον οικισμό «Μαραθιά» του Δ.Δ. Ελίκας του Νομού Λακωνίας, σύμφωνα με το αμέσως πιο πάνω αναφερόμενο τοπογραφικό και υψομετρικό διάγραμμα, αποφασίζουμε:


Την επικύρωση των οριογραμμών ρέματος κατά μήκος της ιδιοκτησίας Μαρούση Χαράλαμπου στον οικισμό «Μαραθιά» του Δ.Δ. Ελίκας του Νομού Λακωνίας Νομού Λακωνίας, οριζομένων με τα σημεία Β1, Β2, ... , Β12 δεξιά και Α1, Α2, ... , Α13 αριστερά εκατέρωθεν της ροής του ρέματος, σύμφωνα με το από Μαΐου 2007 τοπογραφικό και υψομετρικό διάγραμμα (αρ. σχεδίου Υ-01, κλίμακα 1:500), το οποίο συντάχθηκε από τον Διπλ. Αγρονόμο Τοπογράφο Μηχανικό Ιωάννη Γιαξόγλου και τον Διπλ. Πολιτικό Μηχανικό Δημήτριο Κουραντή, ελέγχθηκε και θεωρήθηκε στις 29.6.2007 από τη Δ/νση Τεχνικών Υπηρεσιών της Ν.Α. Λακωνίας.

Η απόφαση αυτή μαζί με τα συνημμένα τοπογραφικά και υψομετρικά διαγράμματα καθορισμού των οριογραμμών να δημοσιευθούν στην Εφημερίδα της Κυβερνήσεως.

Τρίπολη, 4 Σεπτεμβρίου 2007

Η Γενική Γραμματέας Περιφέρειας

ΑΓΓΕΛΑ ΑΒΟΥΡΗ

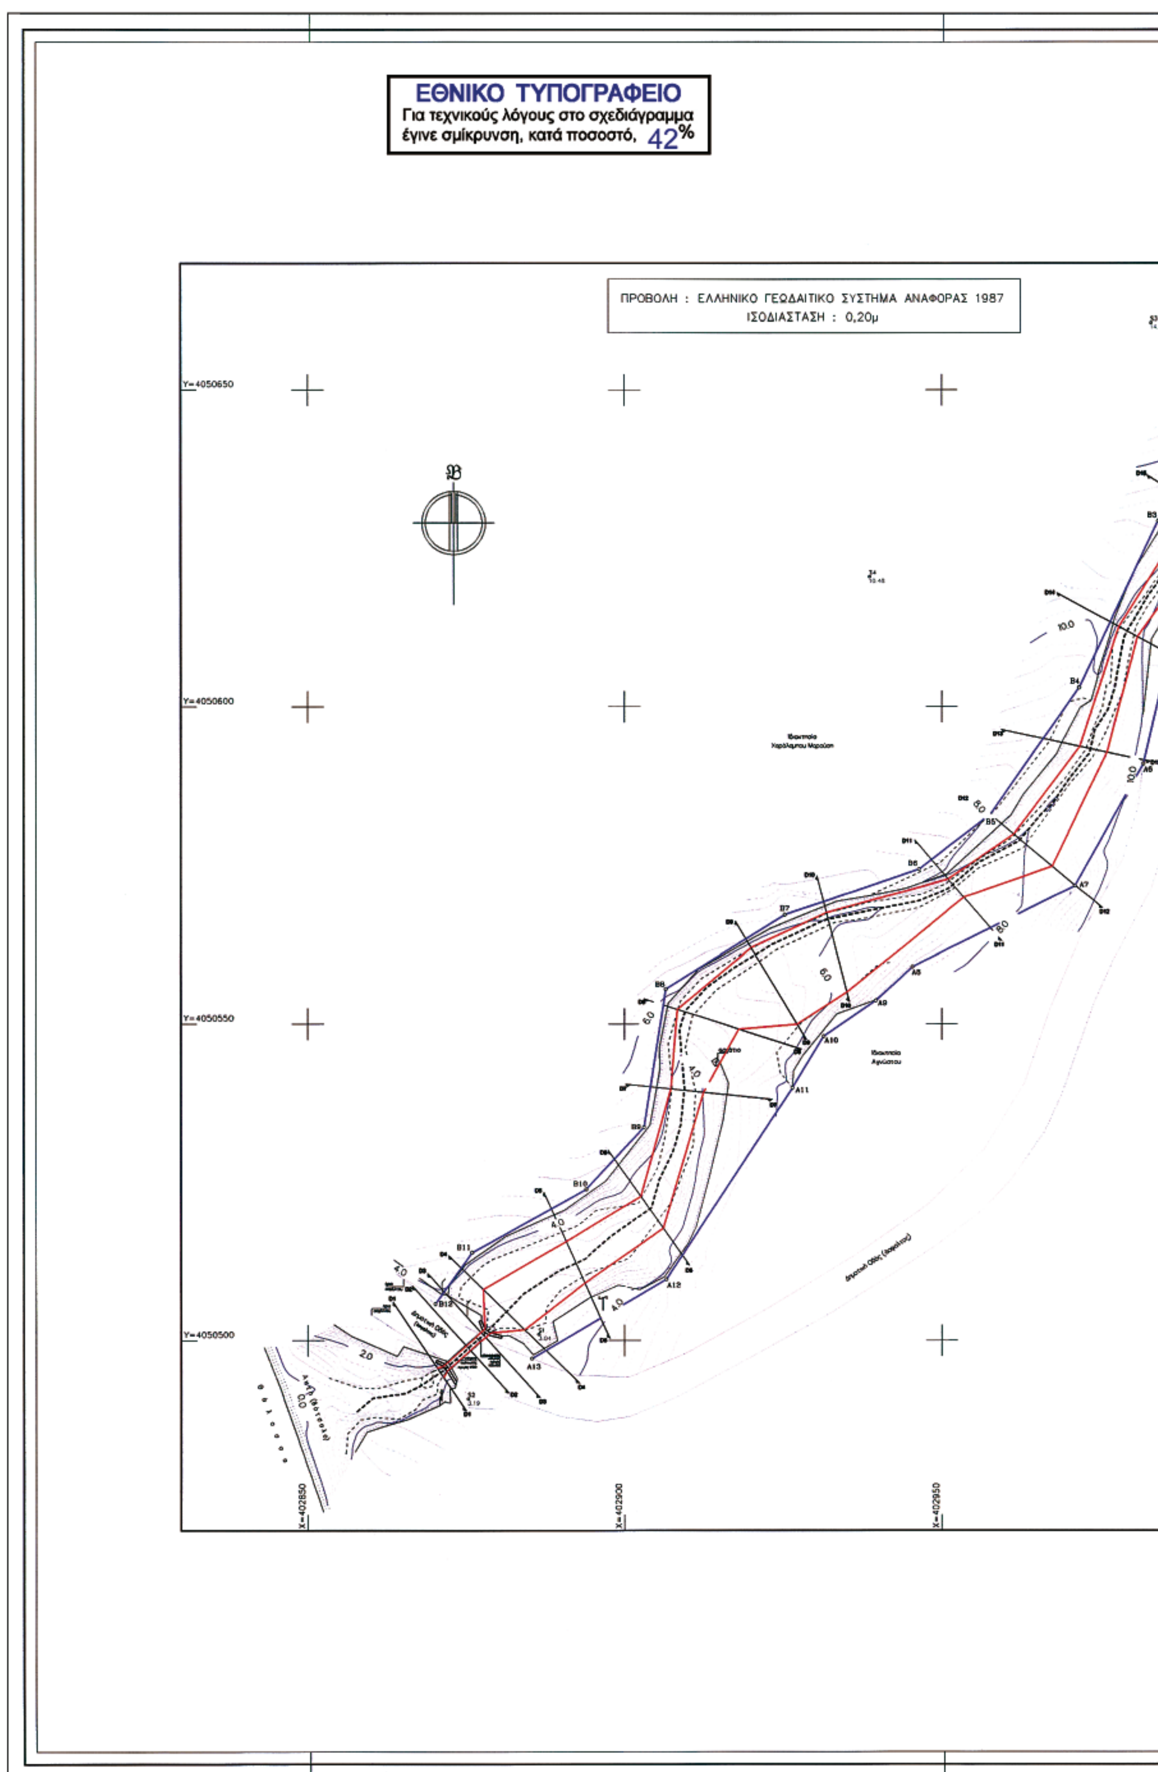
ΕΘΝΙΚΟ ΤΥΠΟΓΡΑΦΕΙΟ
Για τεχνικούς λόγους στο σχεδιάγραμμα έγινε σμίκρυνση, κατά ποσοστό, 42%
ΠΡΟΒΟΛΗ : ΕΛΛΗΝΙΚΟ ΓΕΩΔΑΙΤΙΚΟ ΣΥΣΤΗΜΑ ΑΝΑΦΟΡΑΣ 1987
ΙΣΟΔΙΑΣΤΑΣΗ : 0,20μ
Y=4050650
Y=4050600
Y=4050550
Y=4050500
X=402850
X=402900
X=402950

ΥΠΟΜΝΗΜΑ

ΥΠΑΡΧΟΥΣΑ ΚΑΤΑΣΤΑΣΗ
- Φρύδι Τεχνικό
- Πόδι Πρανούς
- Όριο Ασφάλτου
- Συρματόπλεγμα
- Μανδρότοιχος
- Κοίτη Ρέματος
- Κολόνα ΔΕΗ

ΣΤΟΙΧΕΙΑ ΥΔΡΟΛΟΓΙΚΗΣ ΜΕΛΕΤΗΣ
- D7 D7 Γραμμή Διατομής
- Γραμμή πλημμύρας (Περίοδος επαναφοράς T=50 ετη)
- Οριογραμμή ρέματος (πρόταση)

1Ε/Π/Κ : Αρ. Ορόφων/Ελενίτ/Πλακοσκεπή/Κεραμοσκεπή

ΣΥΝΤΕΤΑΓΜΕΝΕΣ ΚΟΡΥΦΩΝ ΟΡΙΟΓΡΑΜΜΗΣ ΡΕΜΑΤΟΣ [ΠΡΟΒΟΛΗ : ΕΓΣΑ '87]

ΚΟΡΥΦΕΣ ΑΡΙΣΤΕΡΗΣ ΟΡΙΟΓΡΑΜΜΗΣ

ΚΟΡΥΦΕΣ	X	Y	ΠΛΕΥΡΕΣ
A1	403013.686	4050642.125	6.07
A2	403008.174	4050639.578	9.18
A3	403001.094	4050633.731	12.82
A4	402993.162	4050623.661	15.20
A5	402986.265	4050610.115	19.63
A6	402981.822	4050590.992	22.03
A7	402971.042	4050571.777	28.75
A8	402945.282	4050559.001	7.81
A9	402939.534	4050553.720	9.96
A10	402931.321	4050548.086	9.51
A11	402926.435	4050539.924	36.20
A12	402906.539	4050509.680	24.56
A13	402885.395	4050497.181	17.43

ΚΟΡΥΦΕΣ ΔΕΞΙΑΣ ΟΡΙΟΓΡΑΜΜΗΣ

ΚΟΡΥΦΕΣ	X	Y	ΠΛΕΥΡΕΣ
B1	403008.490	4050651.999	11.16
B2	402995.169	4050644.160	15.46
B3	402984.140	4050629.291	18.51
B4	402971.720	4050602.985	29.09
B5	402957.699	4050583.007	24.41
B6	402946.326	4050574.426	14.25
B7	402925.191	4050567.181	22.34
B8	402906.486	4050555.536	22.03
B9	402903.046	4050533.686	22.12
B10	402893.959	4050523.911	13.35
B11	402876.012	4050513.924	20.54
B12	402870.243	4050505.801	9.96

ΣΤΟΙΧΕΙΑ ΠΡΟΒΟΛΗΣ

Μέτρο γραμμικής παραμόρφωσης (Κ) στο κέντρο φύλλου : 0.999716073

Ε.Γ.Σ.Α. 87 (Ελληνικό Γεωδαιτικό Σύστημα Αναφοράς)

Ελλειψοειδές GRS 80 α=6378137 φ=1/298.2572236

Εγκάρσια Μερκατορική Προβολή

Κεντρικός Μεσημβρινός λο = 24 Κο = 0,9996

Στον Κεντρικό Μεσημβρινό Αναφοράς το χ = 500.000

ΣΥΝΤΕΤΑΓΜΕΝΕΣ ΚΟΡΥΦΩΝ ΠΟΛΥΓΩΝΟΜΕΤΡΙΑΣ (ΕΓΣΑ '87)

ΚΩΔΙΚΟΣ	X	Y	H
Σ4	402938.582	4050620.457	10.48
Σ3	402983.015	4050660.586	14.20
Σ1	402886.468	4050501.002	3.04
Σ2	402875.385	4050490.787	3.19

X=403000

ΓΙΑΞΟΓΛΟΥ σύμβουλοι μηχανικοί
γραφείο αρχιτεκτονικών & πολεοδομικών μελετών

ΒΡΑΣΙΔΟΥ 71 - 23100 - ΣΠΑΡΤΗ - τηλ. 27310 22188 fax 27310 24779

ΜΕΛΕΤΗ	ΟΡΙΟΘΕΤΗΣΗ ΡΕΜΑΤΟΣ
ΕΠΙΣΠΕΥΔΩΝ	ΧΑΡΑΛΑΜΠΟΣ ΜΑΡΟΥΣΗΣ
ΘΕΣΗ	Οικισμός ΜΑΡΑΘΙΑ - Δ.Δ. ΕΛΙΚΑΣ Δ. ΒΟΙΩΝ - Ν. ΛΑΚΩΝΙΑΣ
ΗΜΕΡΟΜΗΝΙΑ	ΜΑΙΟΣ 2007 — ΚΛΙΜΑΚΑ 1 / 500

ΑΡ. ΣΧΕΔΙΟΥ : Υ-01

ΤΙΤΛΟΣ ΣΧΕΔΙΟΥ : ΟΡΙΖΟΝΤΙΟΓΡΑΦΙΑ ΥΔΑΤΟΡΕΜΑΤΟΣ

ΑΡ. ΕΡΓΟΥ : Ε-1247

ΟΜΑΔΑ ΜΕΛΕΤΗΣ
ΙΩΑΝΝΗΣ ΓΙΑΞΟΓΛΟΥ
Αγρ. & Τοπογράφος Μηχανικός Ε.Μ.Π.
M.Sc. Γεωπληροφορικής Ε.Μ.Π.
ΔΗΜΗΤΡΗΣ ΚΟΥΡΑΝΤΗΣ
Πολιτικός Μηχανικός - Υδραυλικός

ΟΙ ΣΥΝΤΑΞΑΝΤΕΣ

ΙΩΑΝΝΗΣ Γ. ΓΙΑΞΟΓΛΟΥ
ΔΙΠΛ. ΑΓΡ. ΤΟΠΟΓΡΑΦΟΣ ΜΗΧΑΝΙΚΟΣ
ΕΘΝΙΚΟΥ ΜΕΤΣΟΒΙΟΥ ΠΟΛΥΤΕΧΝΕΙΟΥ
ΜΕΛΟΣ Τ.Ε.Ε. ΑΡΙΘΜΟΣ ΜΗΤΡΩΟΥ 84641
ΒΡΑΣΙΔΟΥ 71 - ΣΠΑΡΤΗ - ☎ 27310-22188
ΑΦΜ: 104276060 ΔΟΥ: ΣΠΑΡΤΗΣ

ΔΗΜΗΤΡΙΟΣ ΑΝΤ. ΚΟΥΡΑΝΤΗΣ
ΔΙΠΛΩΜ. ΠΟΛΙΤΙΚΟΣ ΜΗΧΑΝΙΚΟΣ
ΠΑΝΕΠΙΣΤΗΜΙΟΥ ΠΑΤΡΩΝ
ΜΕΛΟΣ ΤΕΕ ΑΡ. ΜΗΤΡΩΟΥ 69404
ΒΡΑΣΙΔΟΥ 71 - ΣΠΑΡΤΗ
ΤΗΛ. 28757 - FAX 2*173

ΘΕΩΡΗΣΕΙΣ

ΕΛΕΓΧΘΗΚΕ
Σπάρτη, 29.06.2007
Ο Υπάλληλος
ΠΑΝΑΓΙΩΤΗΣ ΓΡ. ΚΩΣΤΑΚΟΣ
ΤΟΠΟΓΡΑΦΟΣ ΜΗΧΑΝΙΚΟΣ Τ.Ε.
ΜΕ Γ' ΒΑΘΜΟ

ΕΛΕΓΧΘΗΚΕ
Σπάρτη, 29.06.2007
Ο Προϊστάμενος Μελετών
ΑΓΓΕΛΟΣ ΚΥΡΙΑΚΟΣ

Το παρόν συνοδεύει την αριθ. 3/45/57 απόφαση Γεν. Γραμ. Περιφέρειας Πελοποννήσου

ΘΕΩΡΗΘΗΚΕ
Σπάρτη
Ο Δ/ντής Τεχν. Υπηρ.
ΗΛΙΑΣ ΑΛΙΜΗΣΗΣ
ΠΕ4 Α'β

ΑΠΟ ΤΟ ΕΘΝΙΚΟ ΤΥΠΟΓΡΑΦΕΙΟ
ΚΑΠΟΔΙΣΤΡΙΟΥ 34 * ΑΘΗΝΑ 104 32 * ΤΗΛ. 210 52 79 000 * FAX 210 52 21 004
ΗΛΕΚΤΡΟΝΙΚΗ ΔΙΕΥΘΥΝΣΗ: http://www.et.gr – e-mail: webmaster.et@et.gr